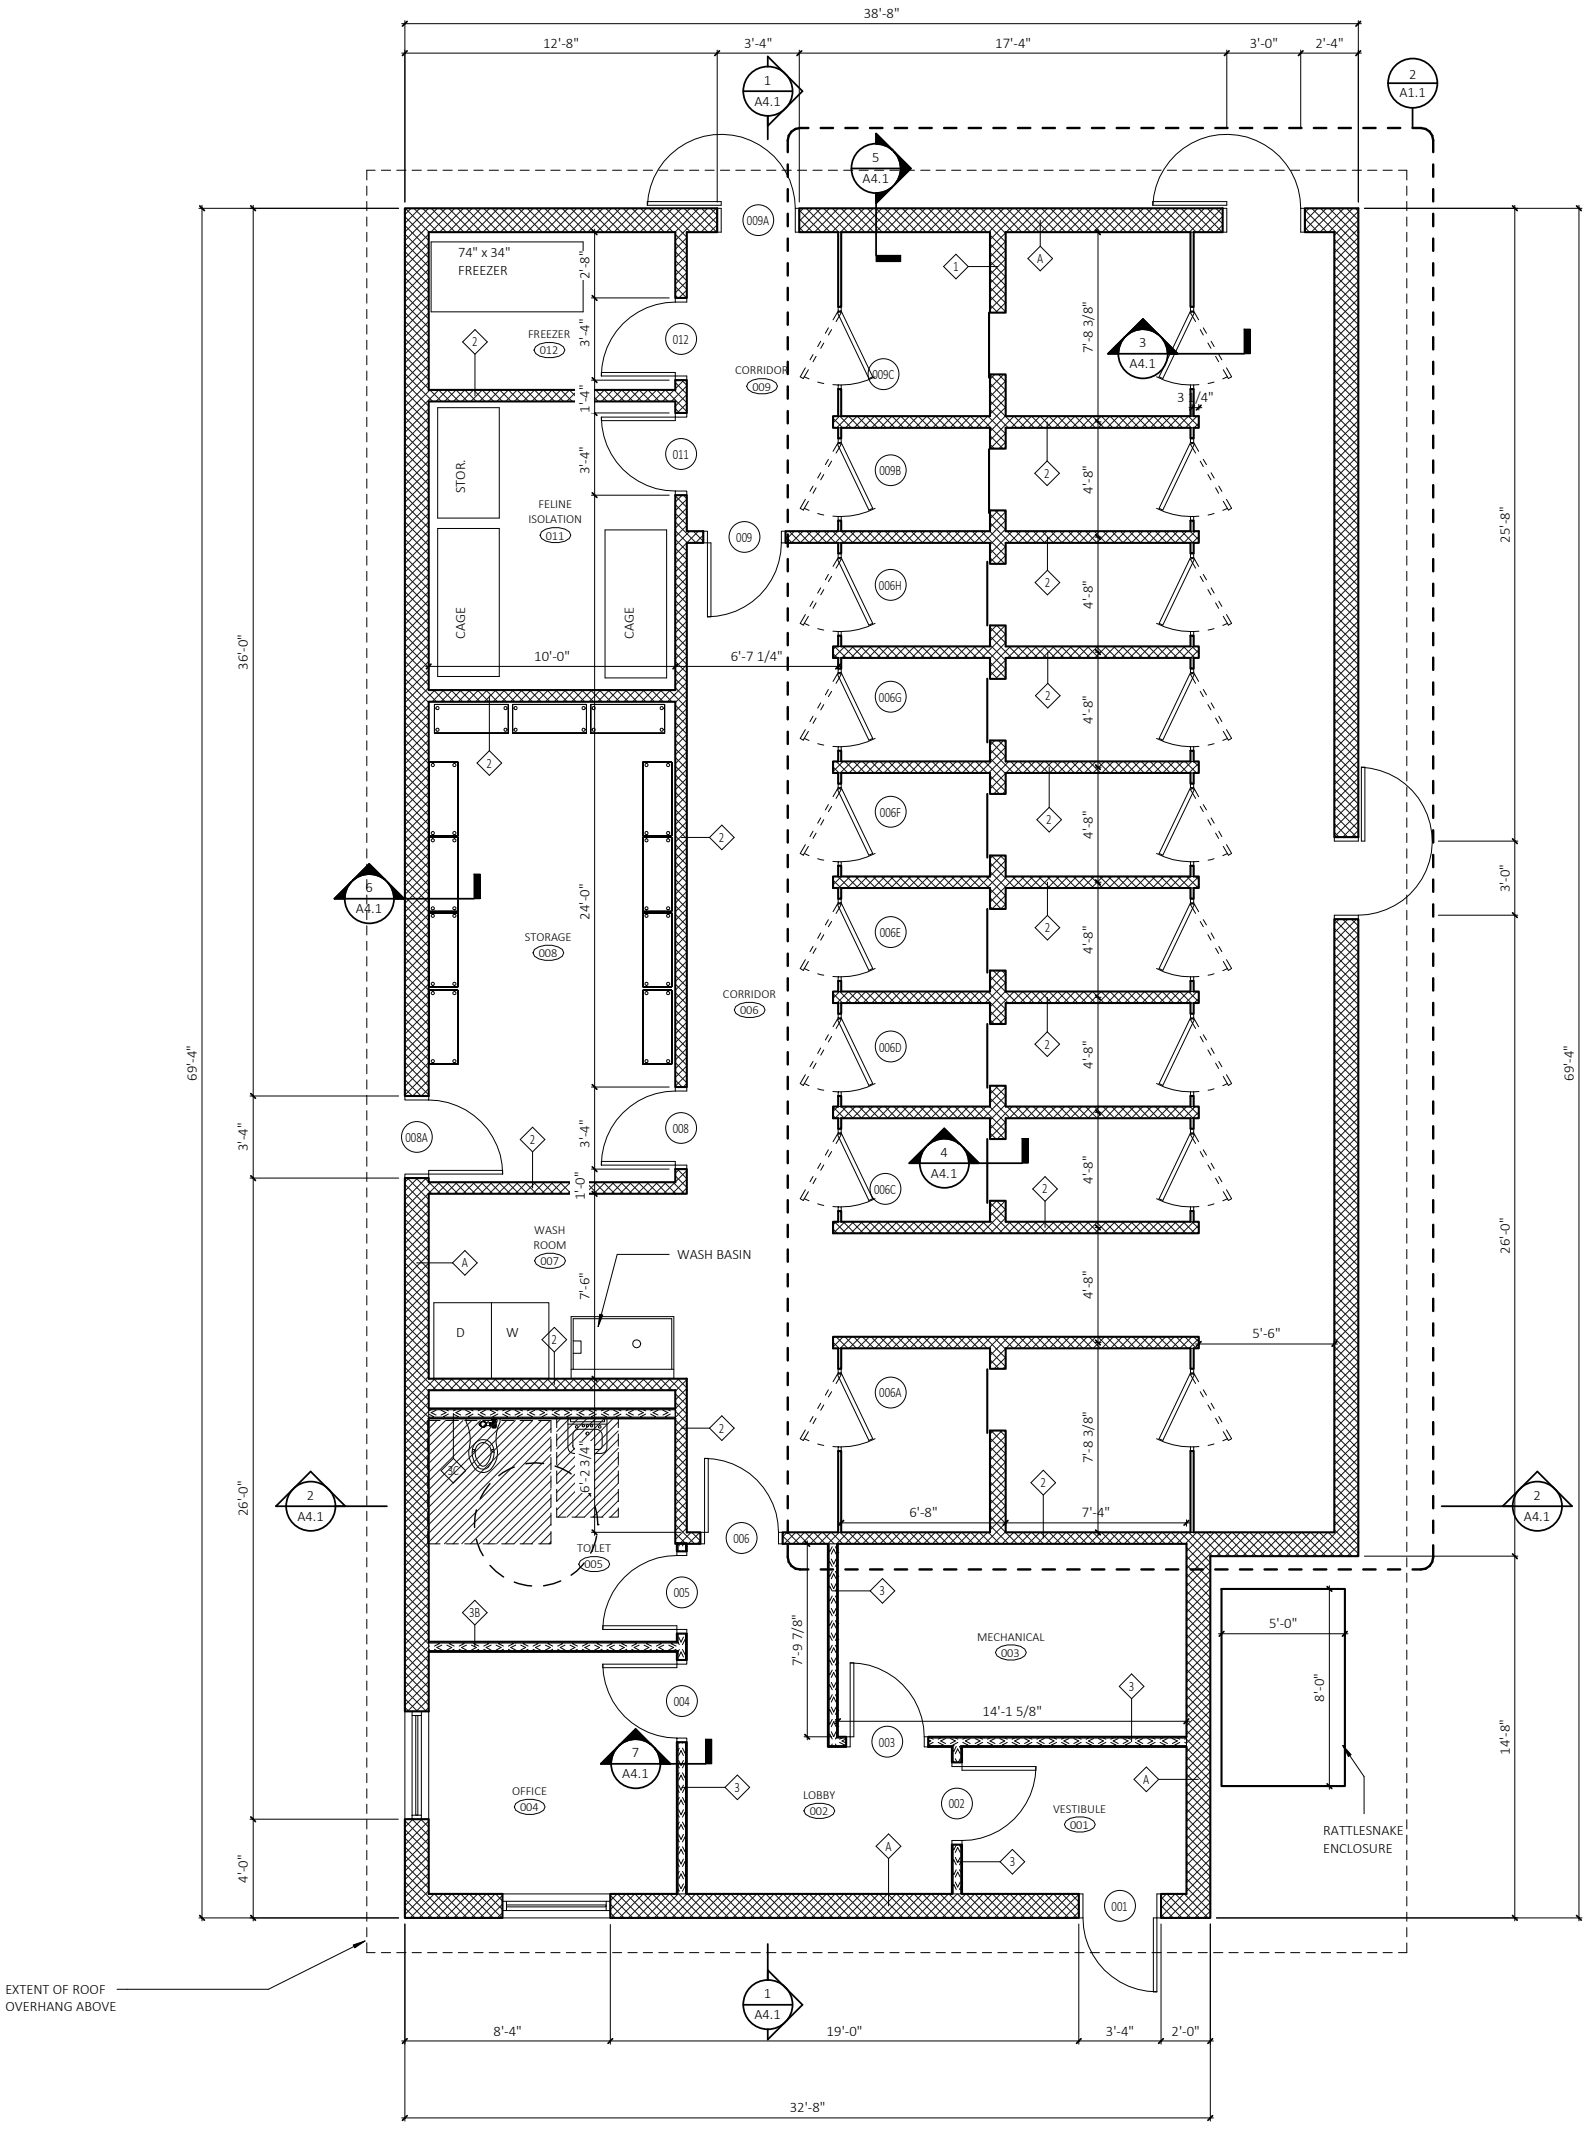
38'-8"
12'-8"
3'-4"
17'-4"
3'-0"
2'-4"
1
A4.1
2
A1.1
5
A4.1
009A
74" x 34"
FREEZER
2'-8"
FREEZER
012
3'-4"
012
1'-4"
CORRIDOR
009
009C
7'-8 3/8"
3
A4.1
3'-4"
011
009B
4'-8"
STOR.
FELINE
ISOLATION
011
009
006H
CAGE
CAGE
10'-0"
6'-7 1/4"
006G
006F
36'-0"
6
A4.1
STORAGE
008
24'-0"
CORRIDOR
006
006E
006D
69'-4"
008A
008
3'-4"
1'-0"
4
A4.1
006C
WASH
ROOM
007
WASH BASIN
7'-6"
D
W
006A
5'-6"
7'-8 3/8"
2
A4.1
6'-2 3/4"
6'-8"
7'-4"
TOILET
005
006
005
3B
3
7'-9 7/8"
MECHANICAL
003
5'-0"
8'-0"
14'-1 5/8"
004
7
A4.1
003
OFFICE
004
LOBBY
002
002
VESTIBULE
001
RATTLESNAKE
ENCLOSURE
4'-0"
001
EXTENT OF ROOF
OVERHANG ABOVE
1
A4.1
8'-4"
19'-0"
3'-4"
2'-0"
32'-8"